



Riva con pendenza e muro di contenimento che sarà realizzata come da indicazioni della Direzione Lavori e in base alla conformazione del terreno.

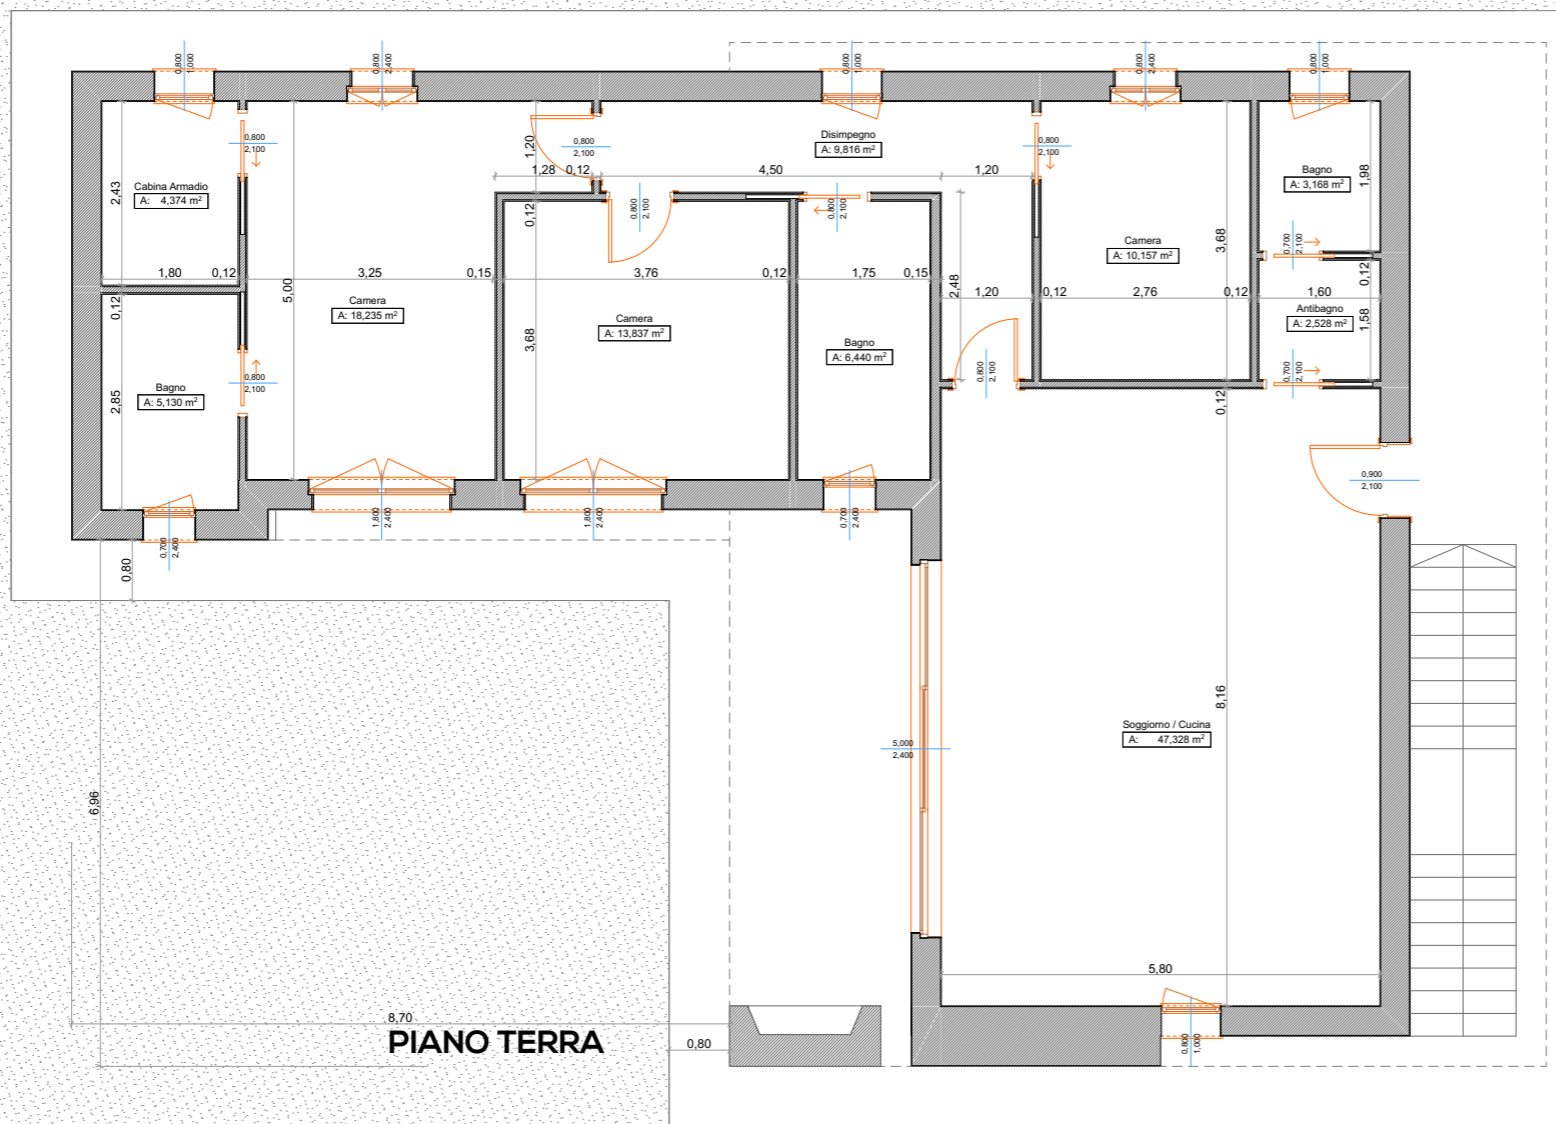

PIANO TERRA

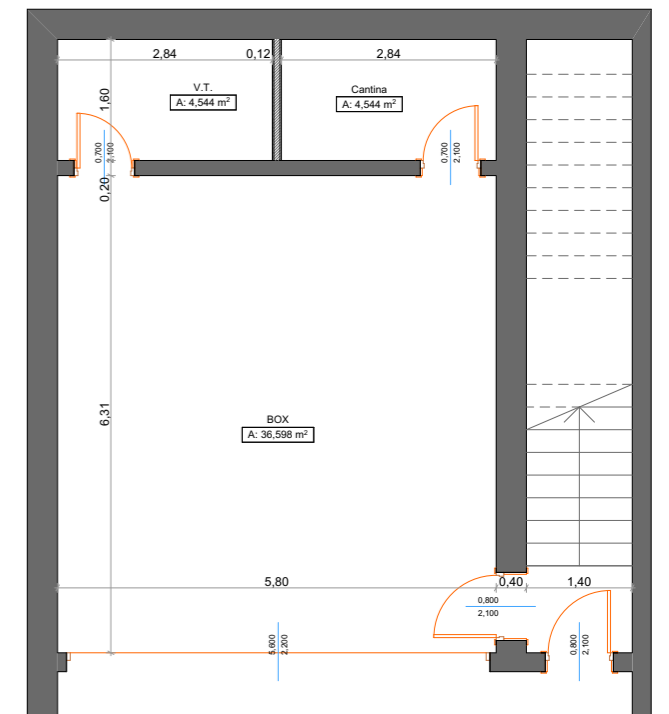

PIANO INTERRATO

